




PIANTA PIANO TERRA

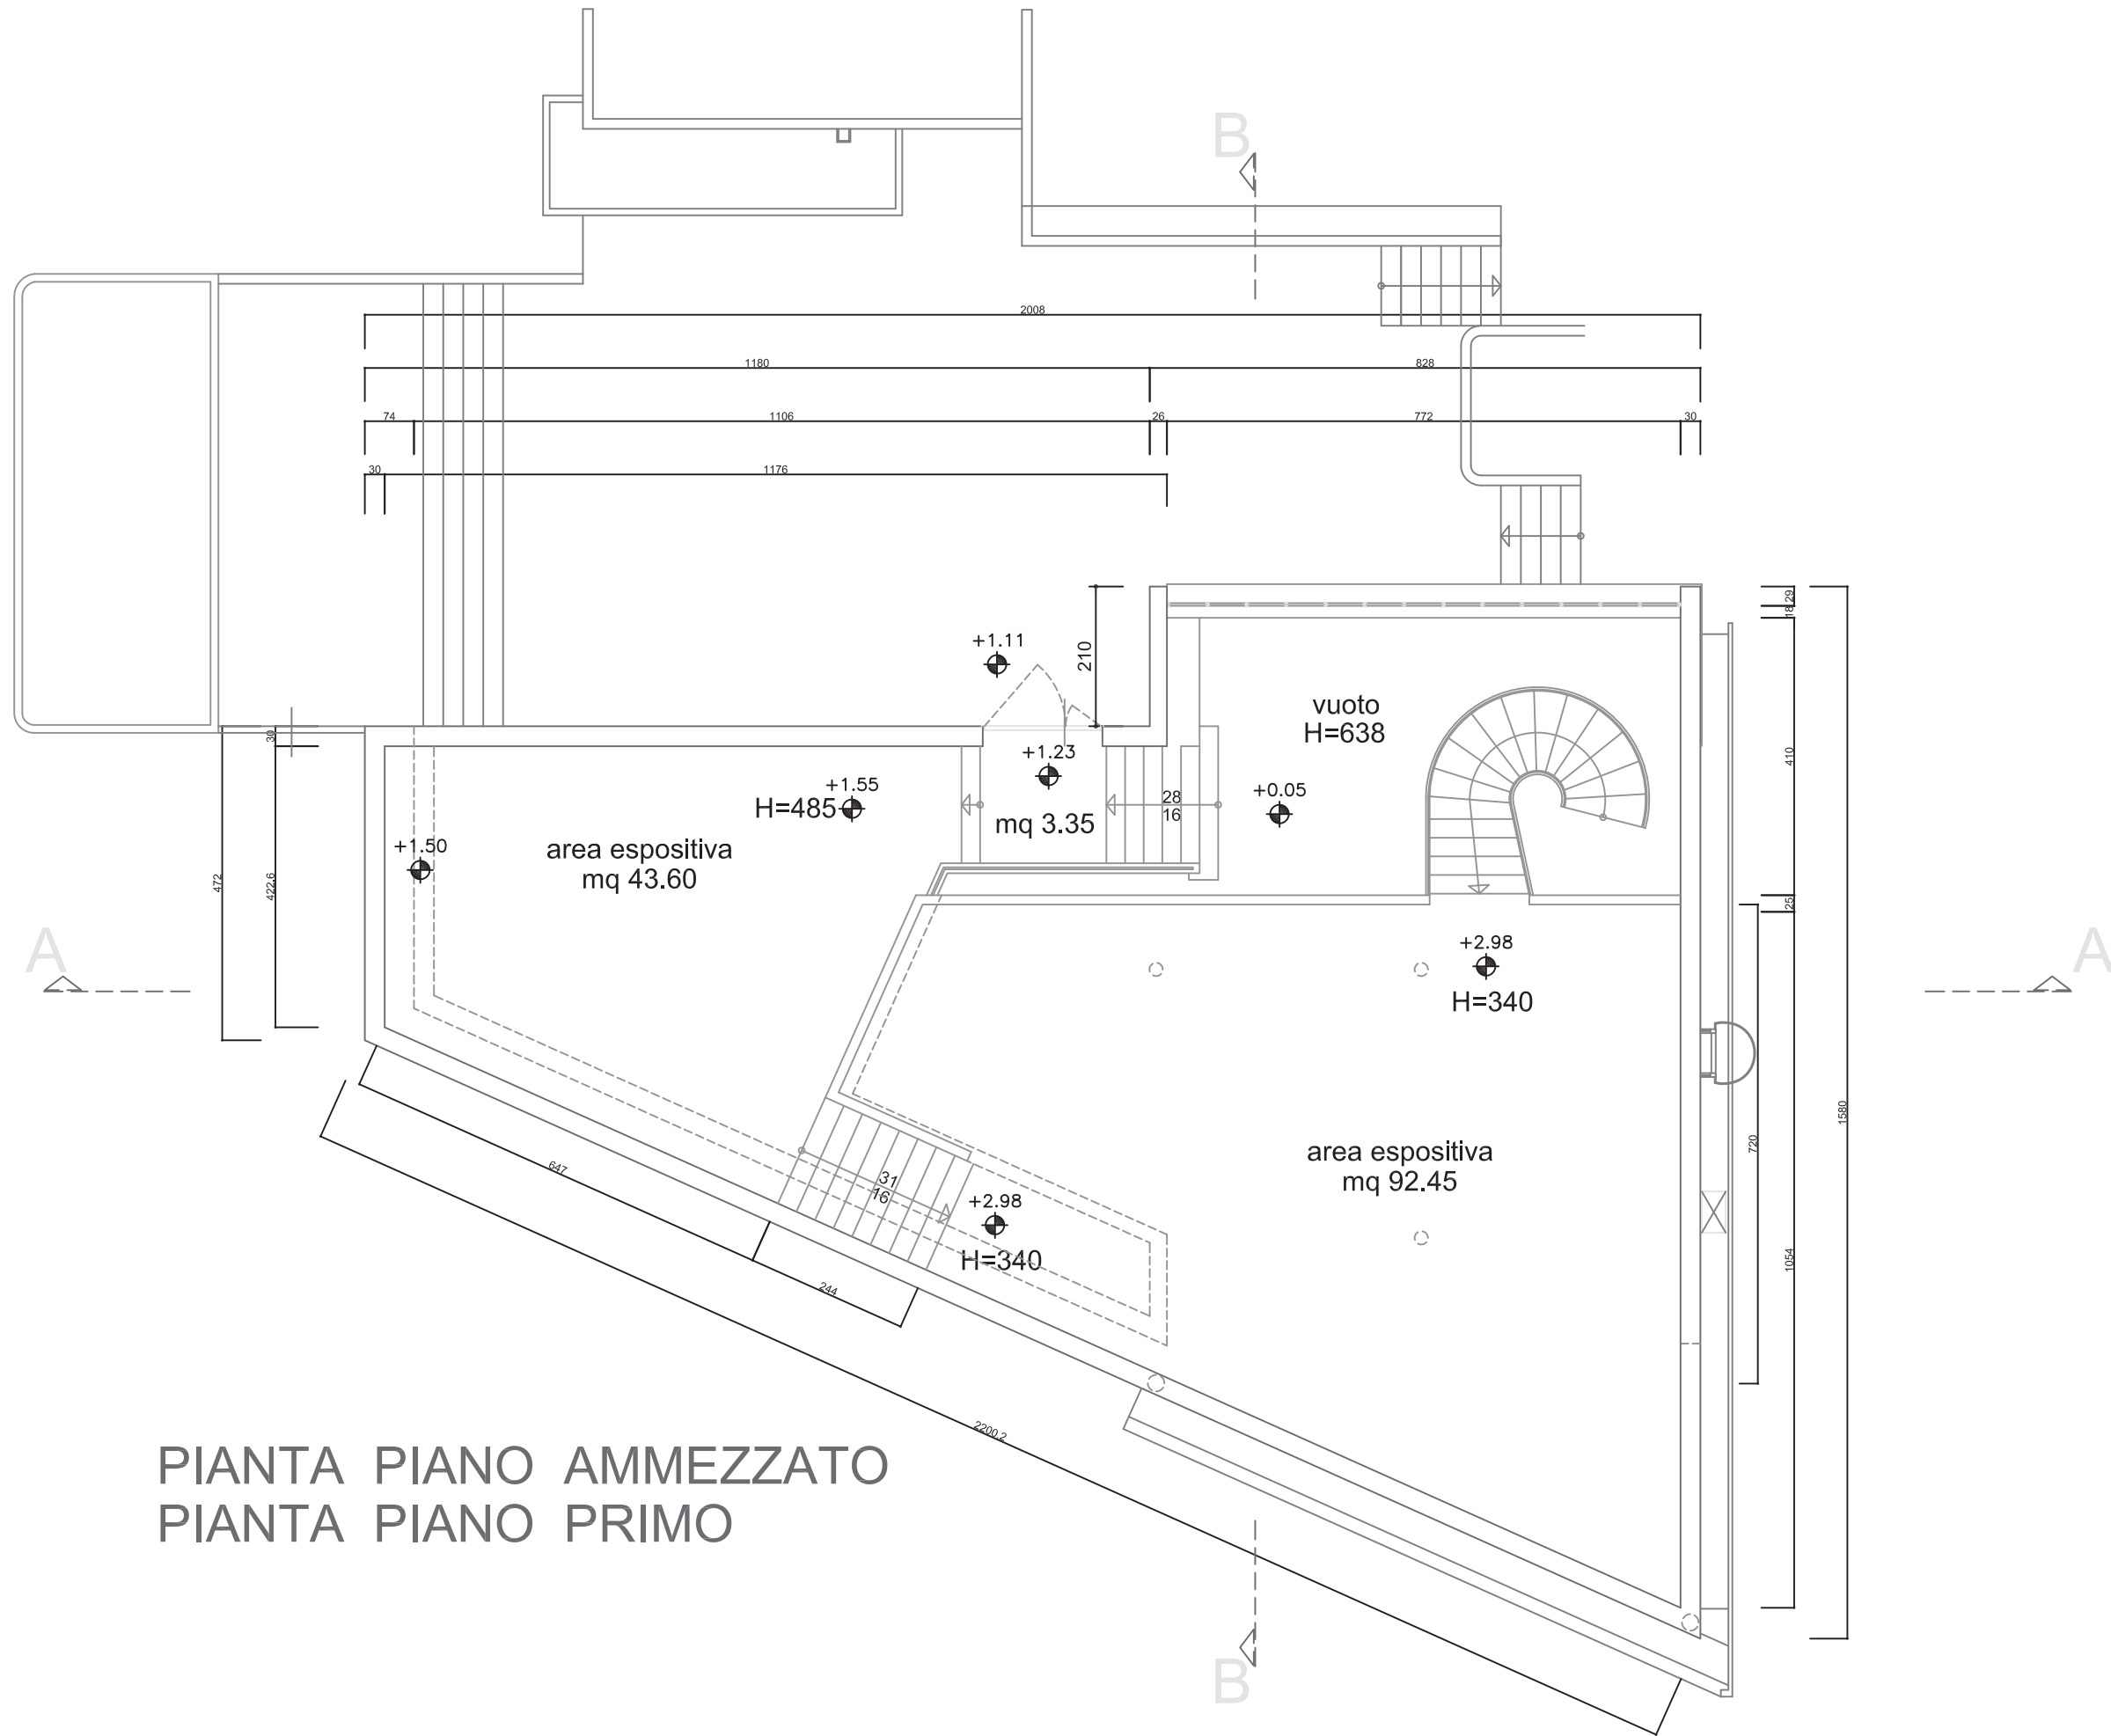


PIANTA PIANO AMMEZZATO  
PIANTA PIANO PRIMO

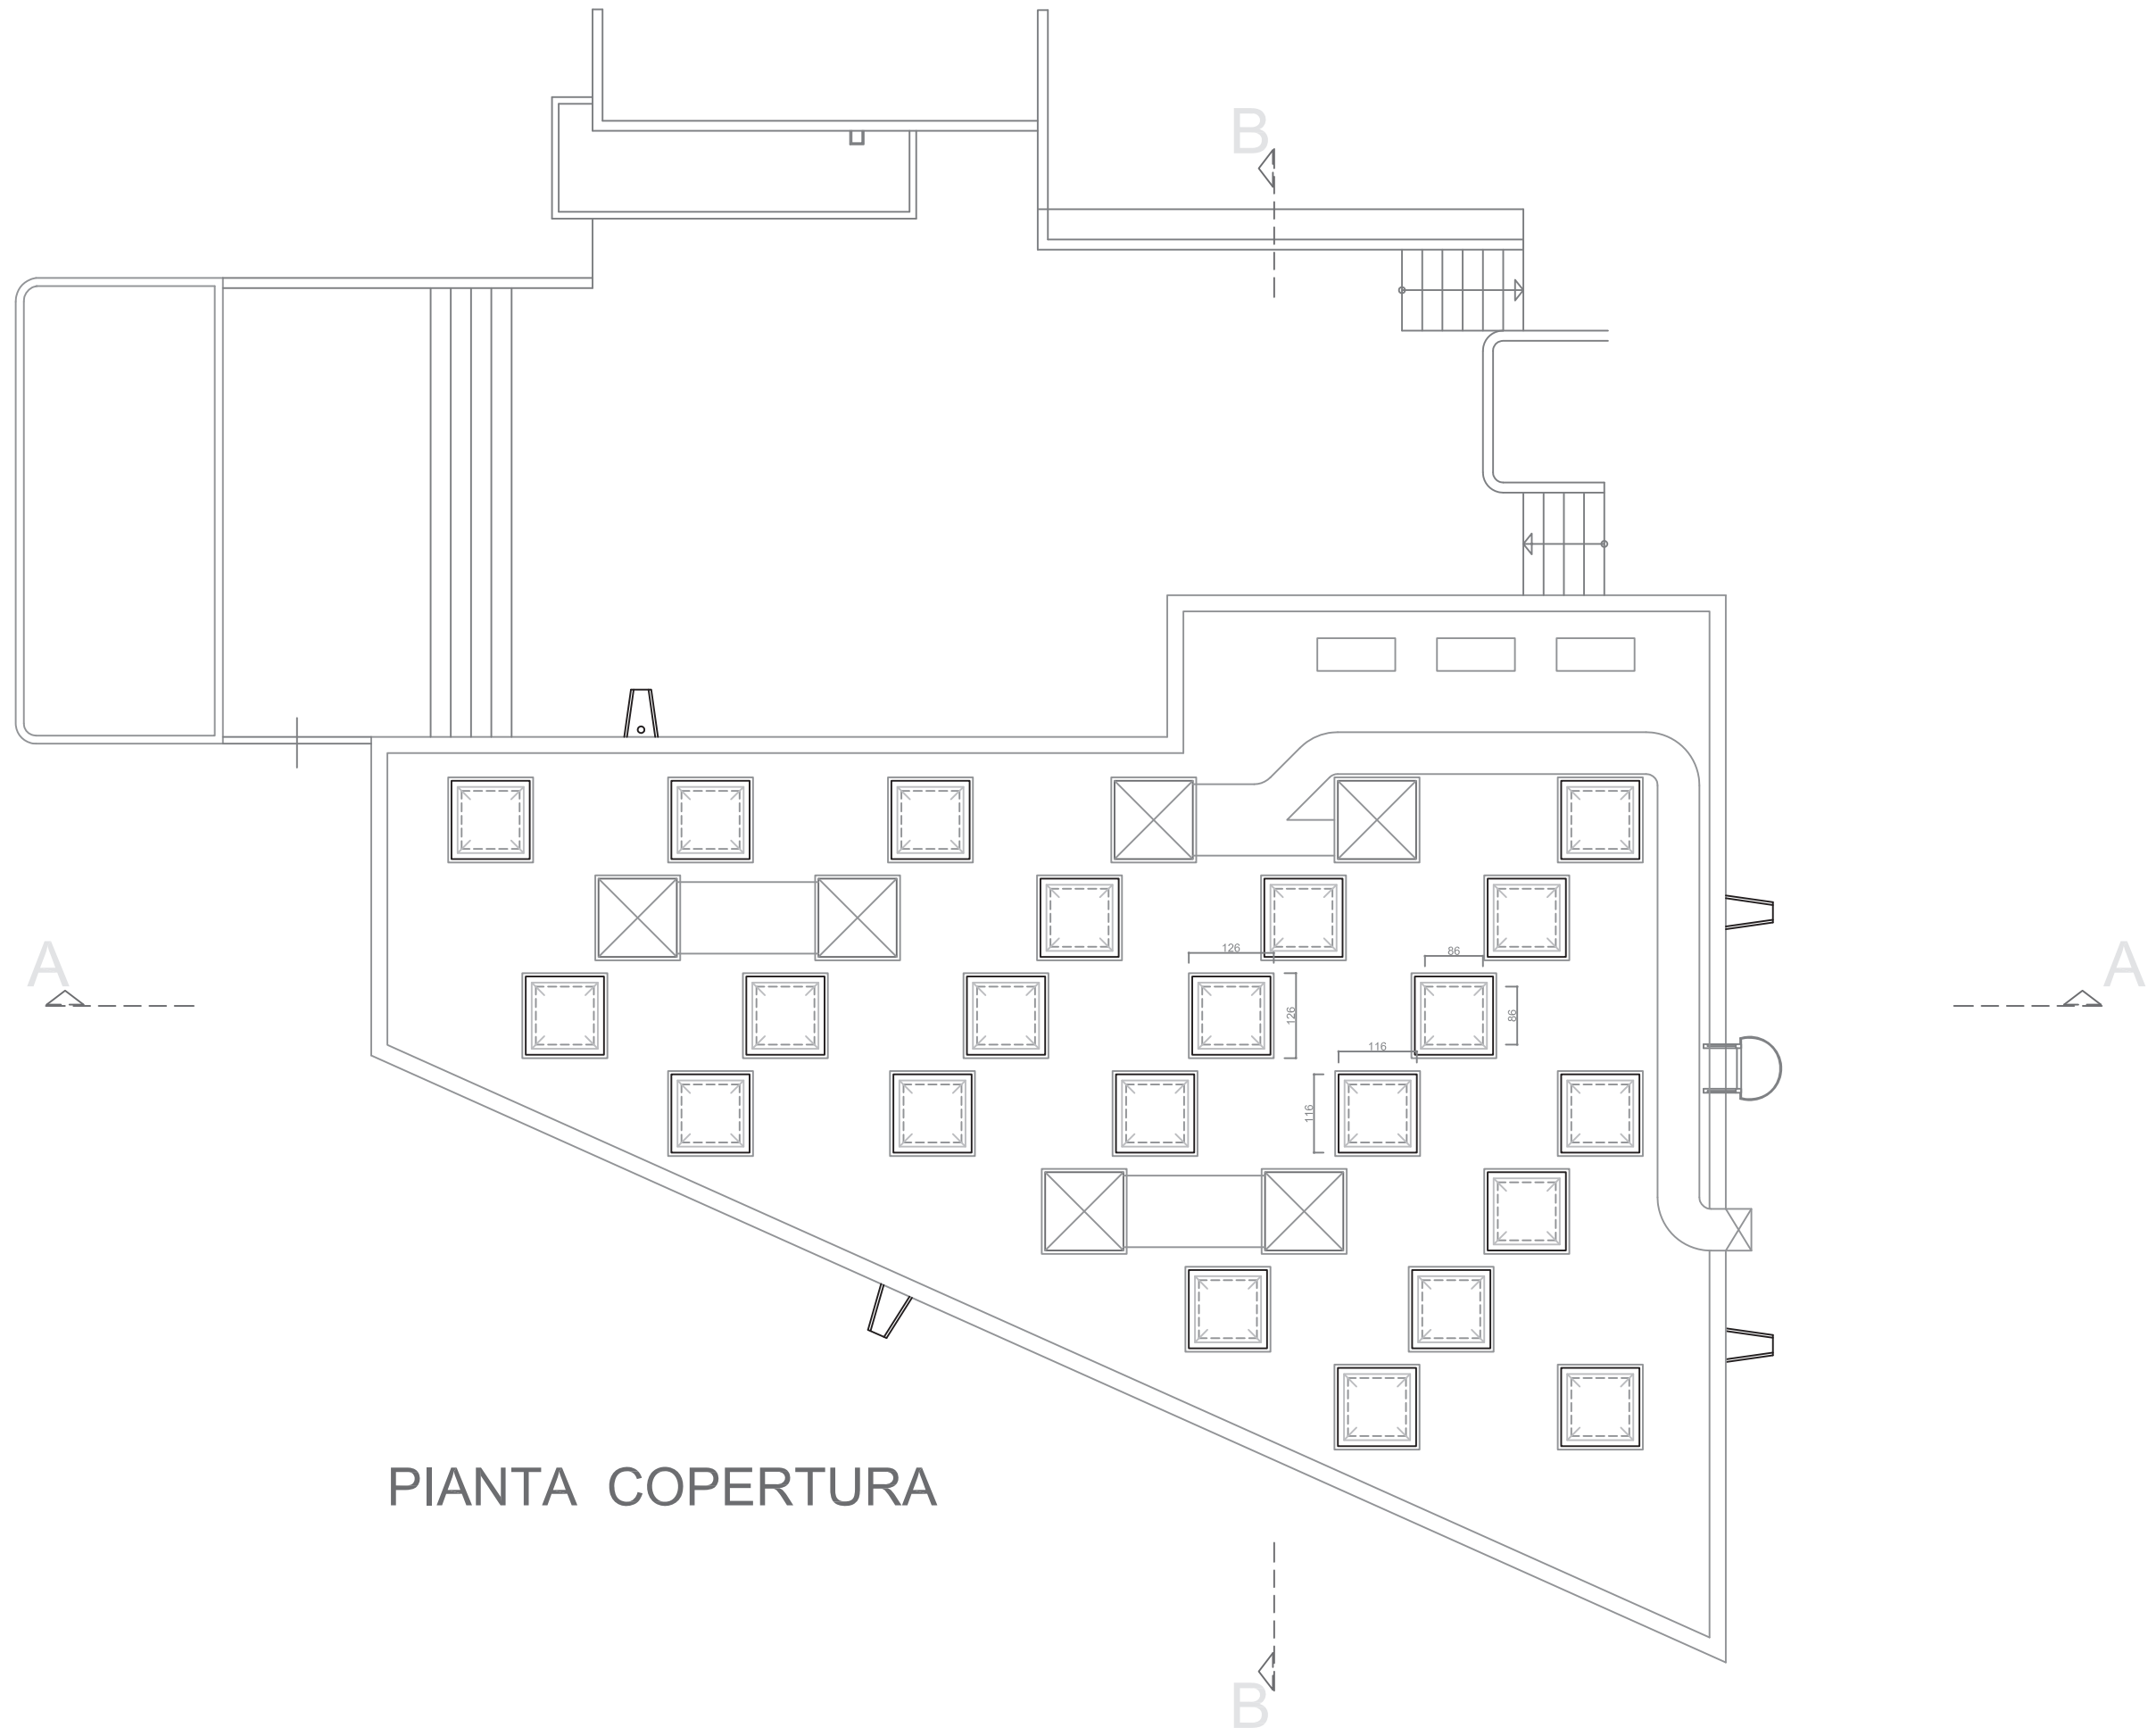

PIANTA COPERTURA

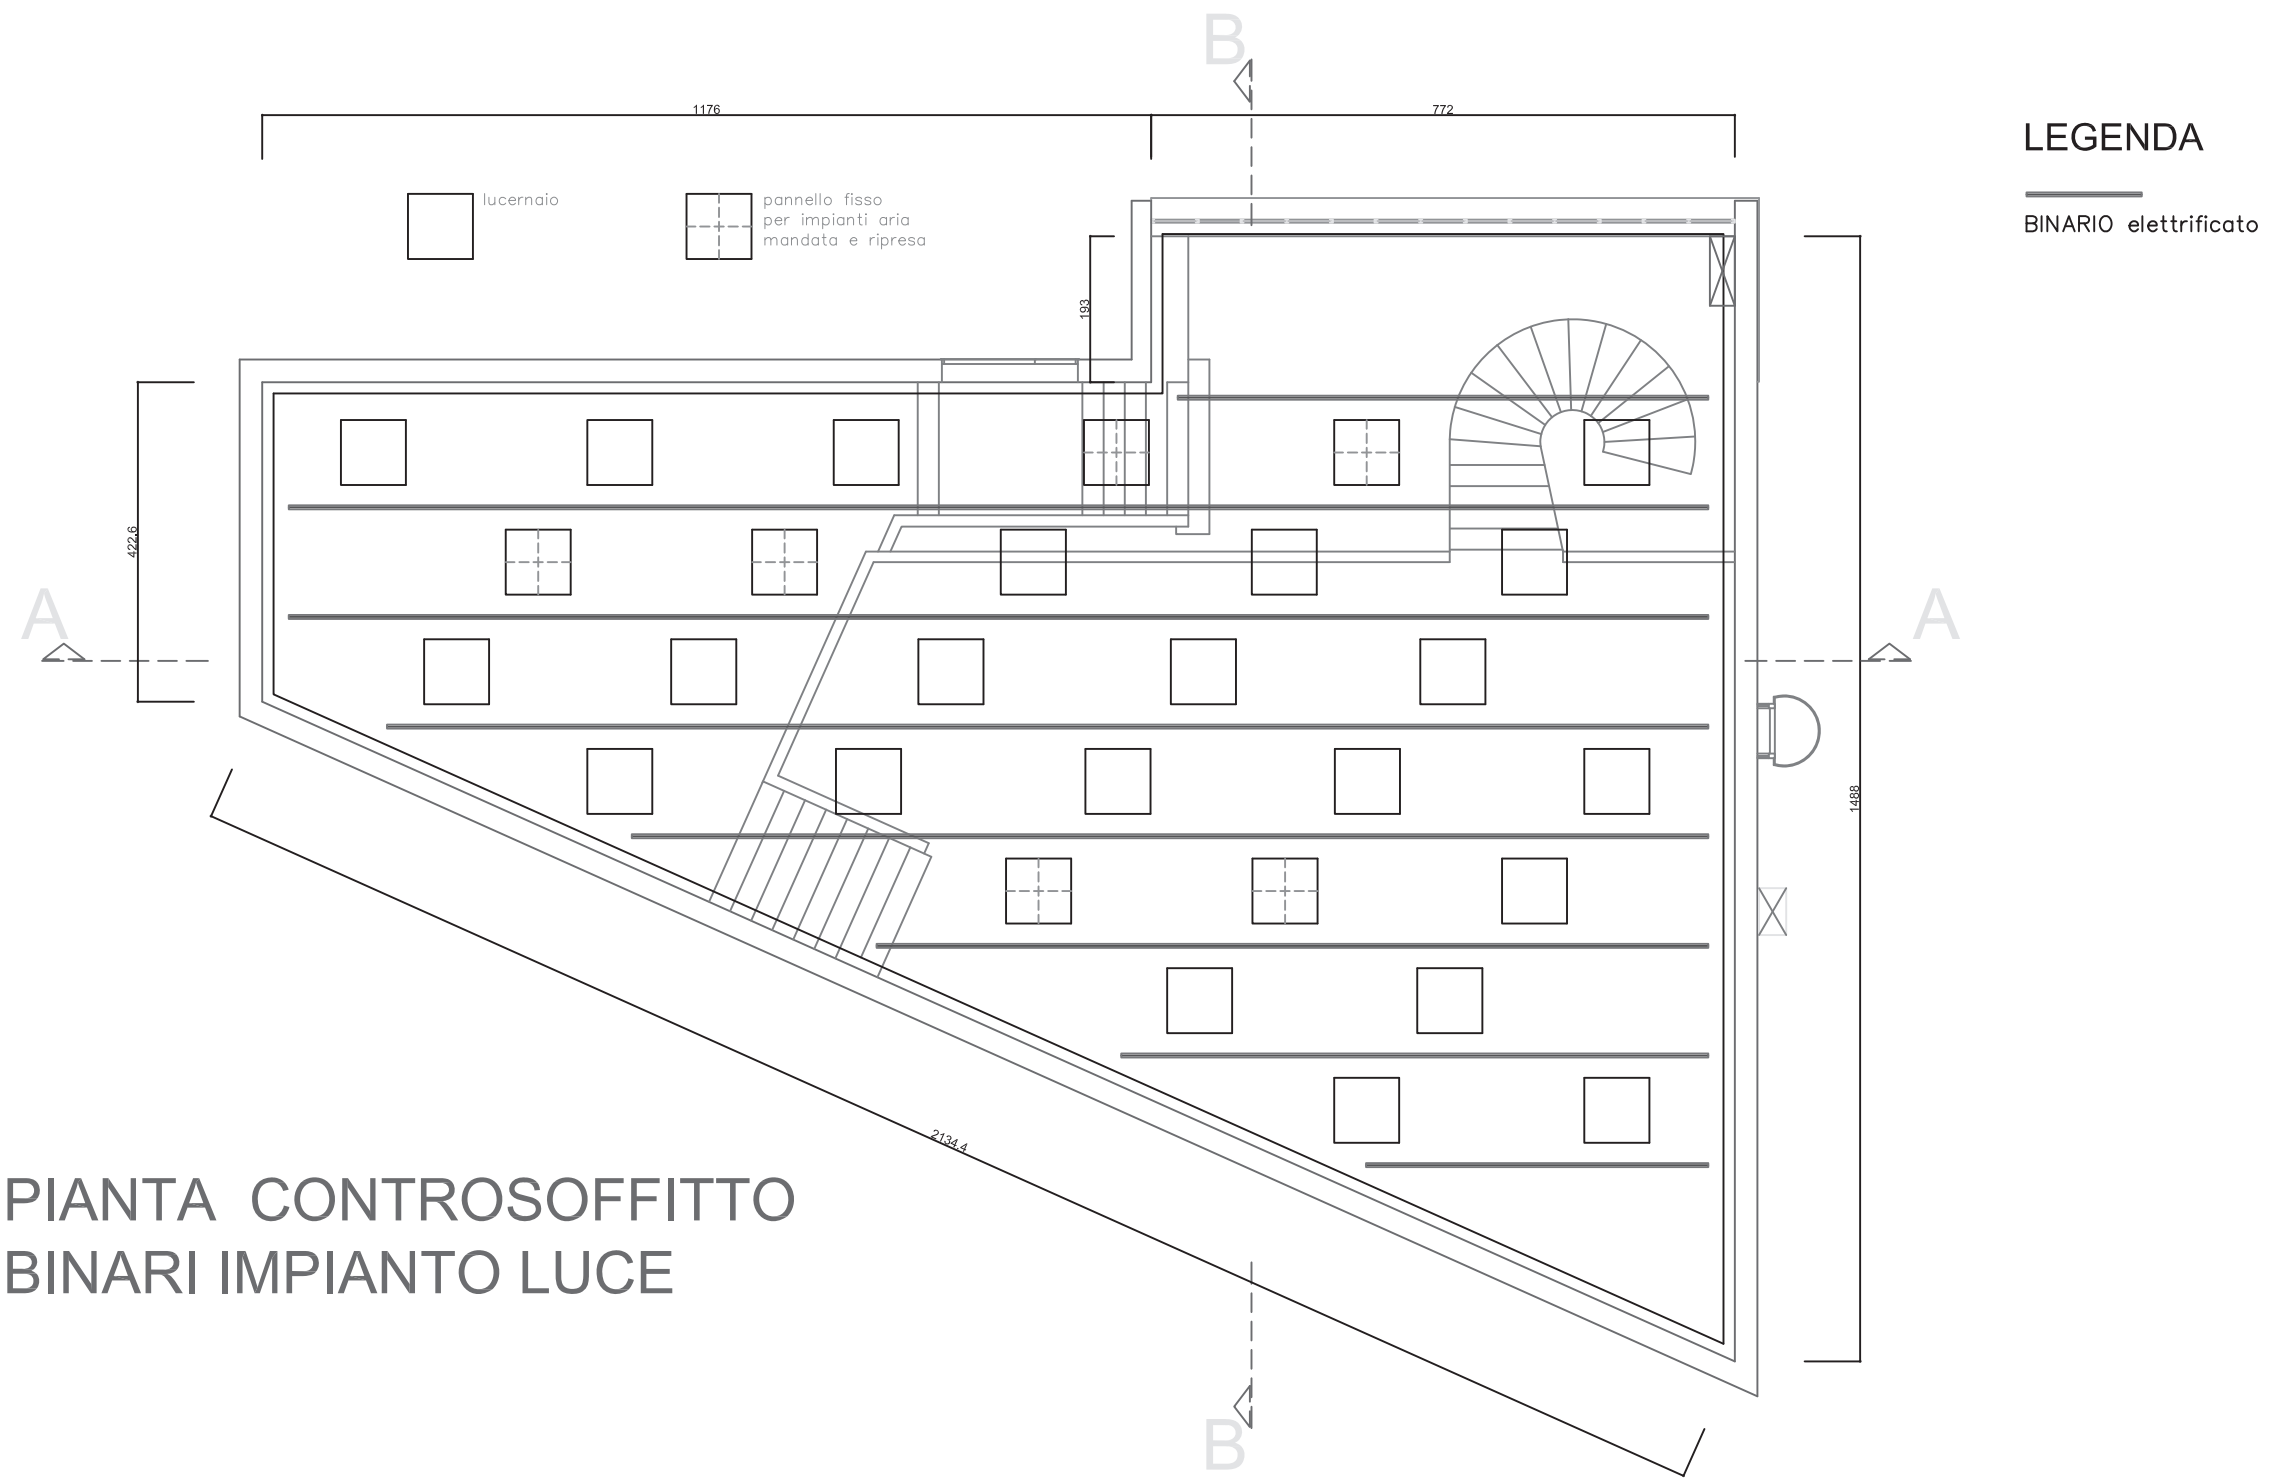


PIANTA CONTROSOFFITTO  
BINARI IMPIANTO LUCE

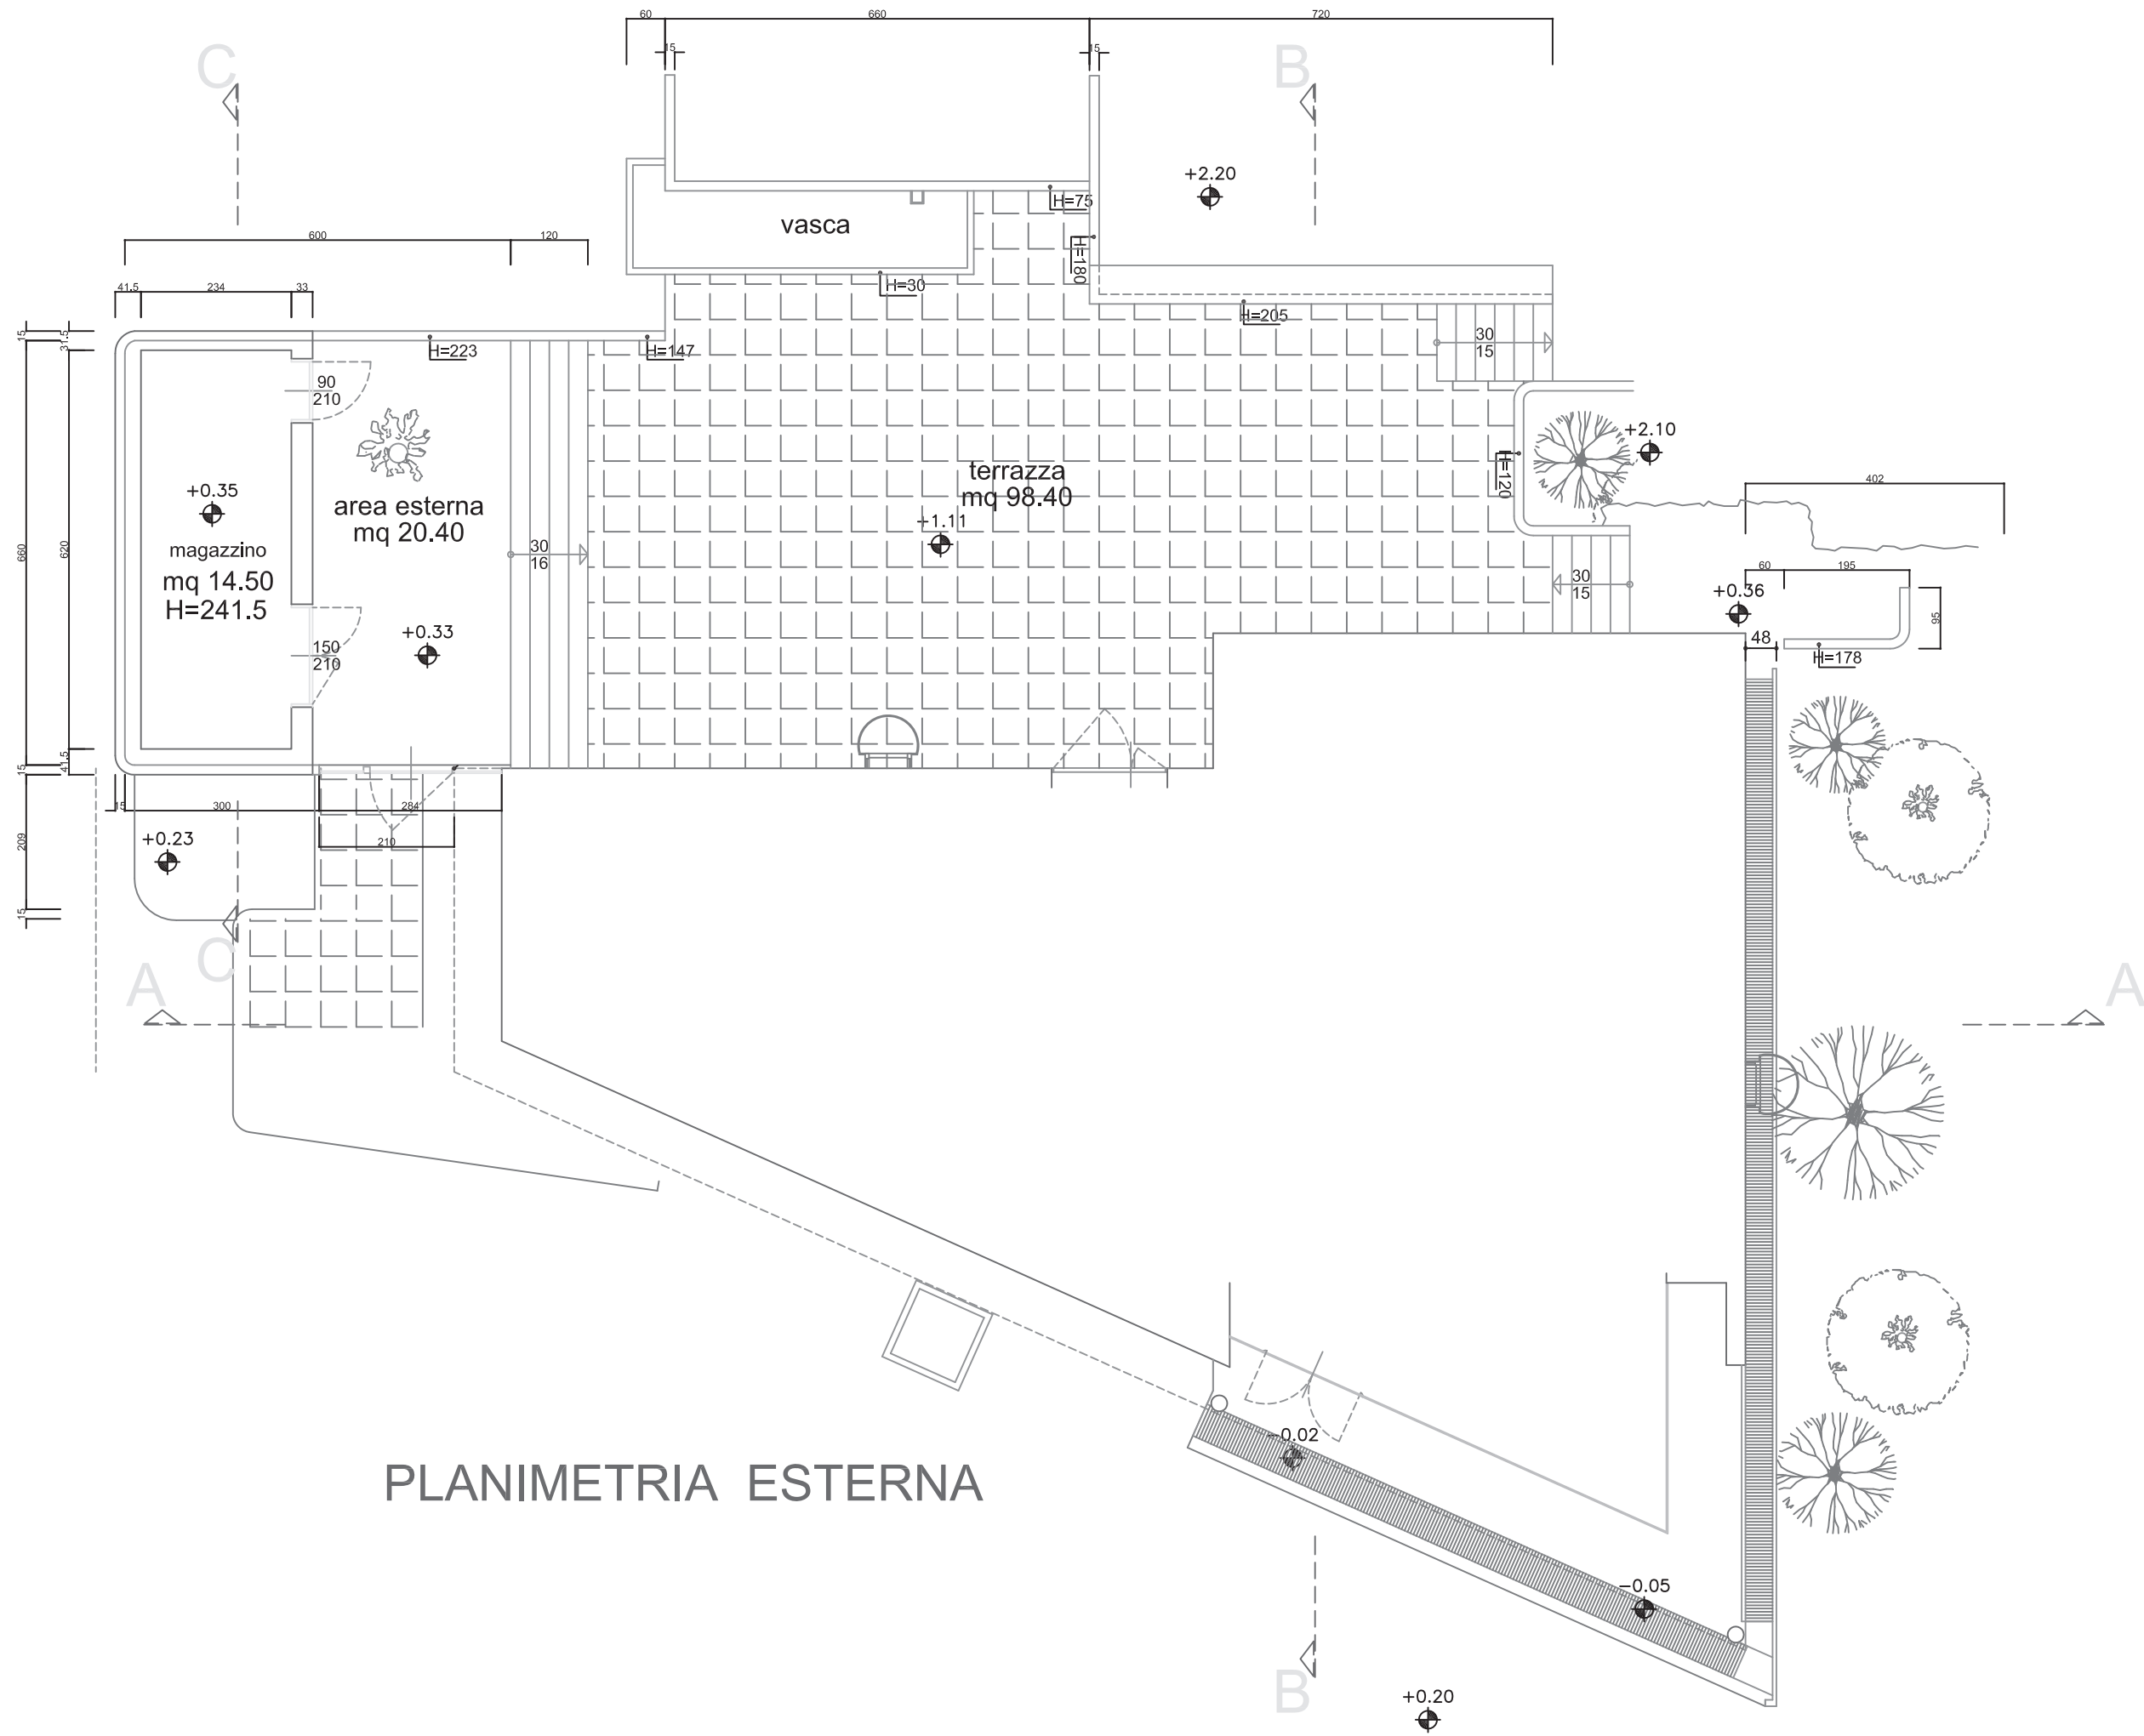


PLANIMETRIA ESTERNA


1:100

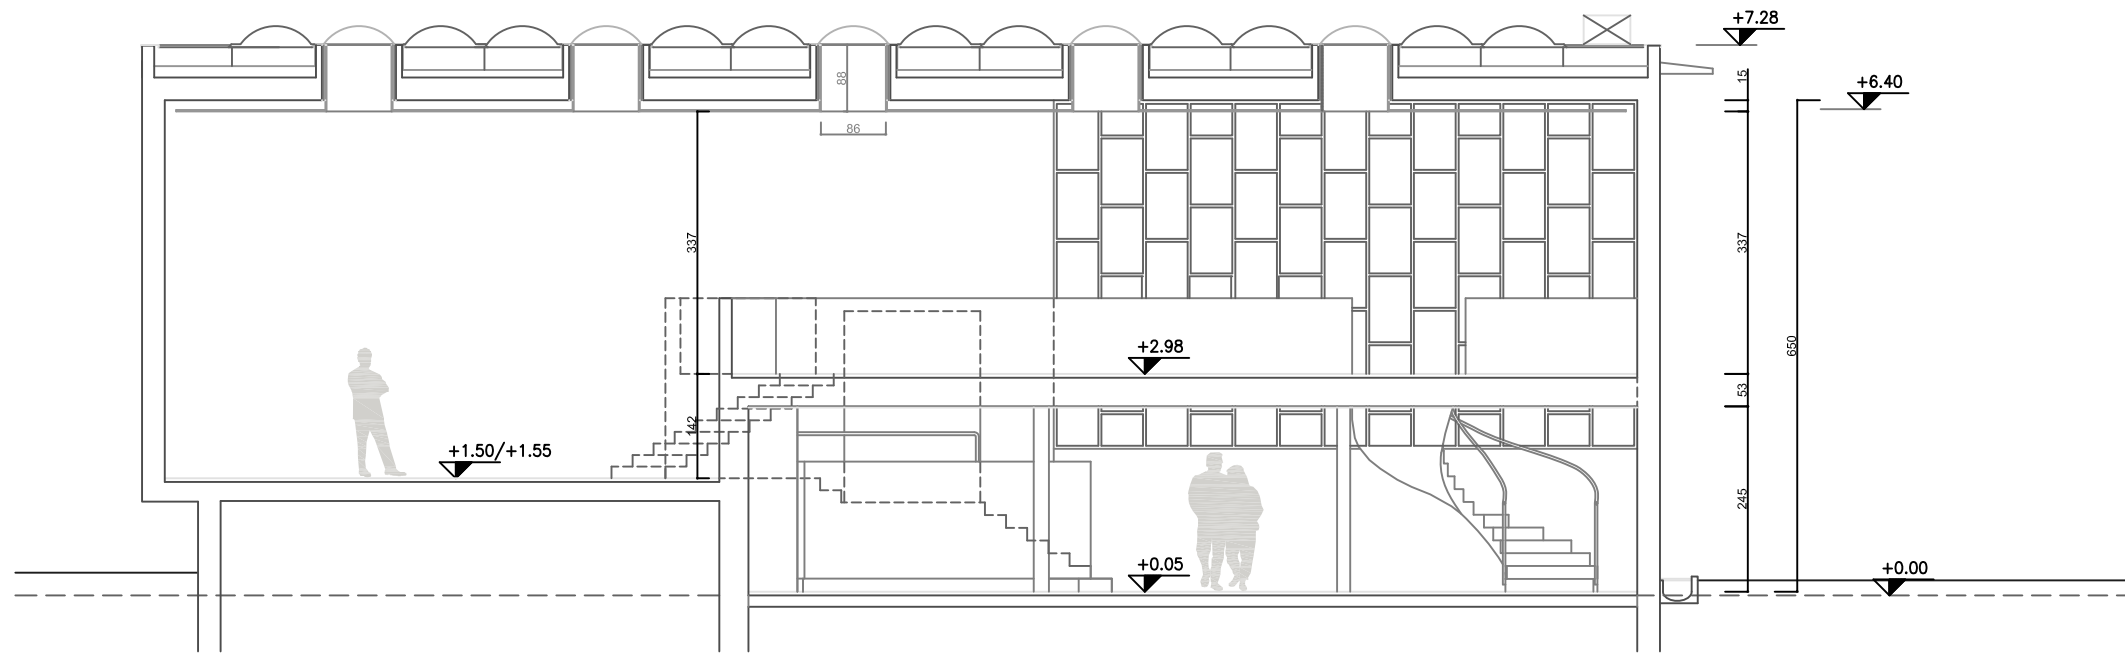


SEZIONE A-A

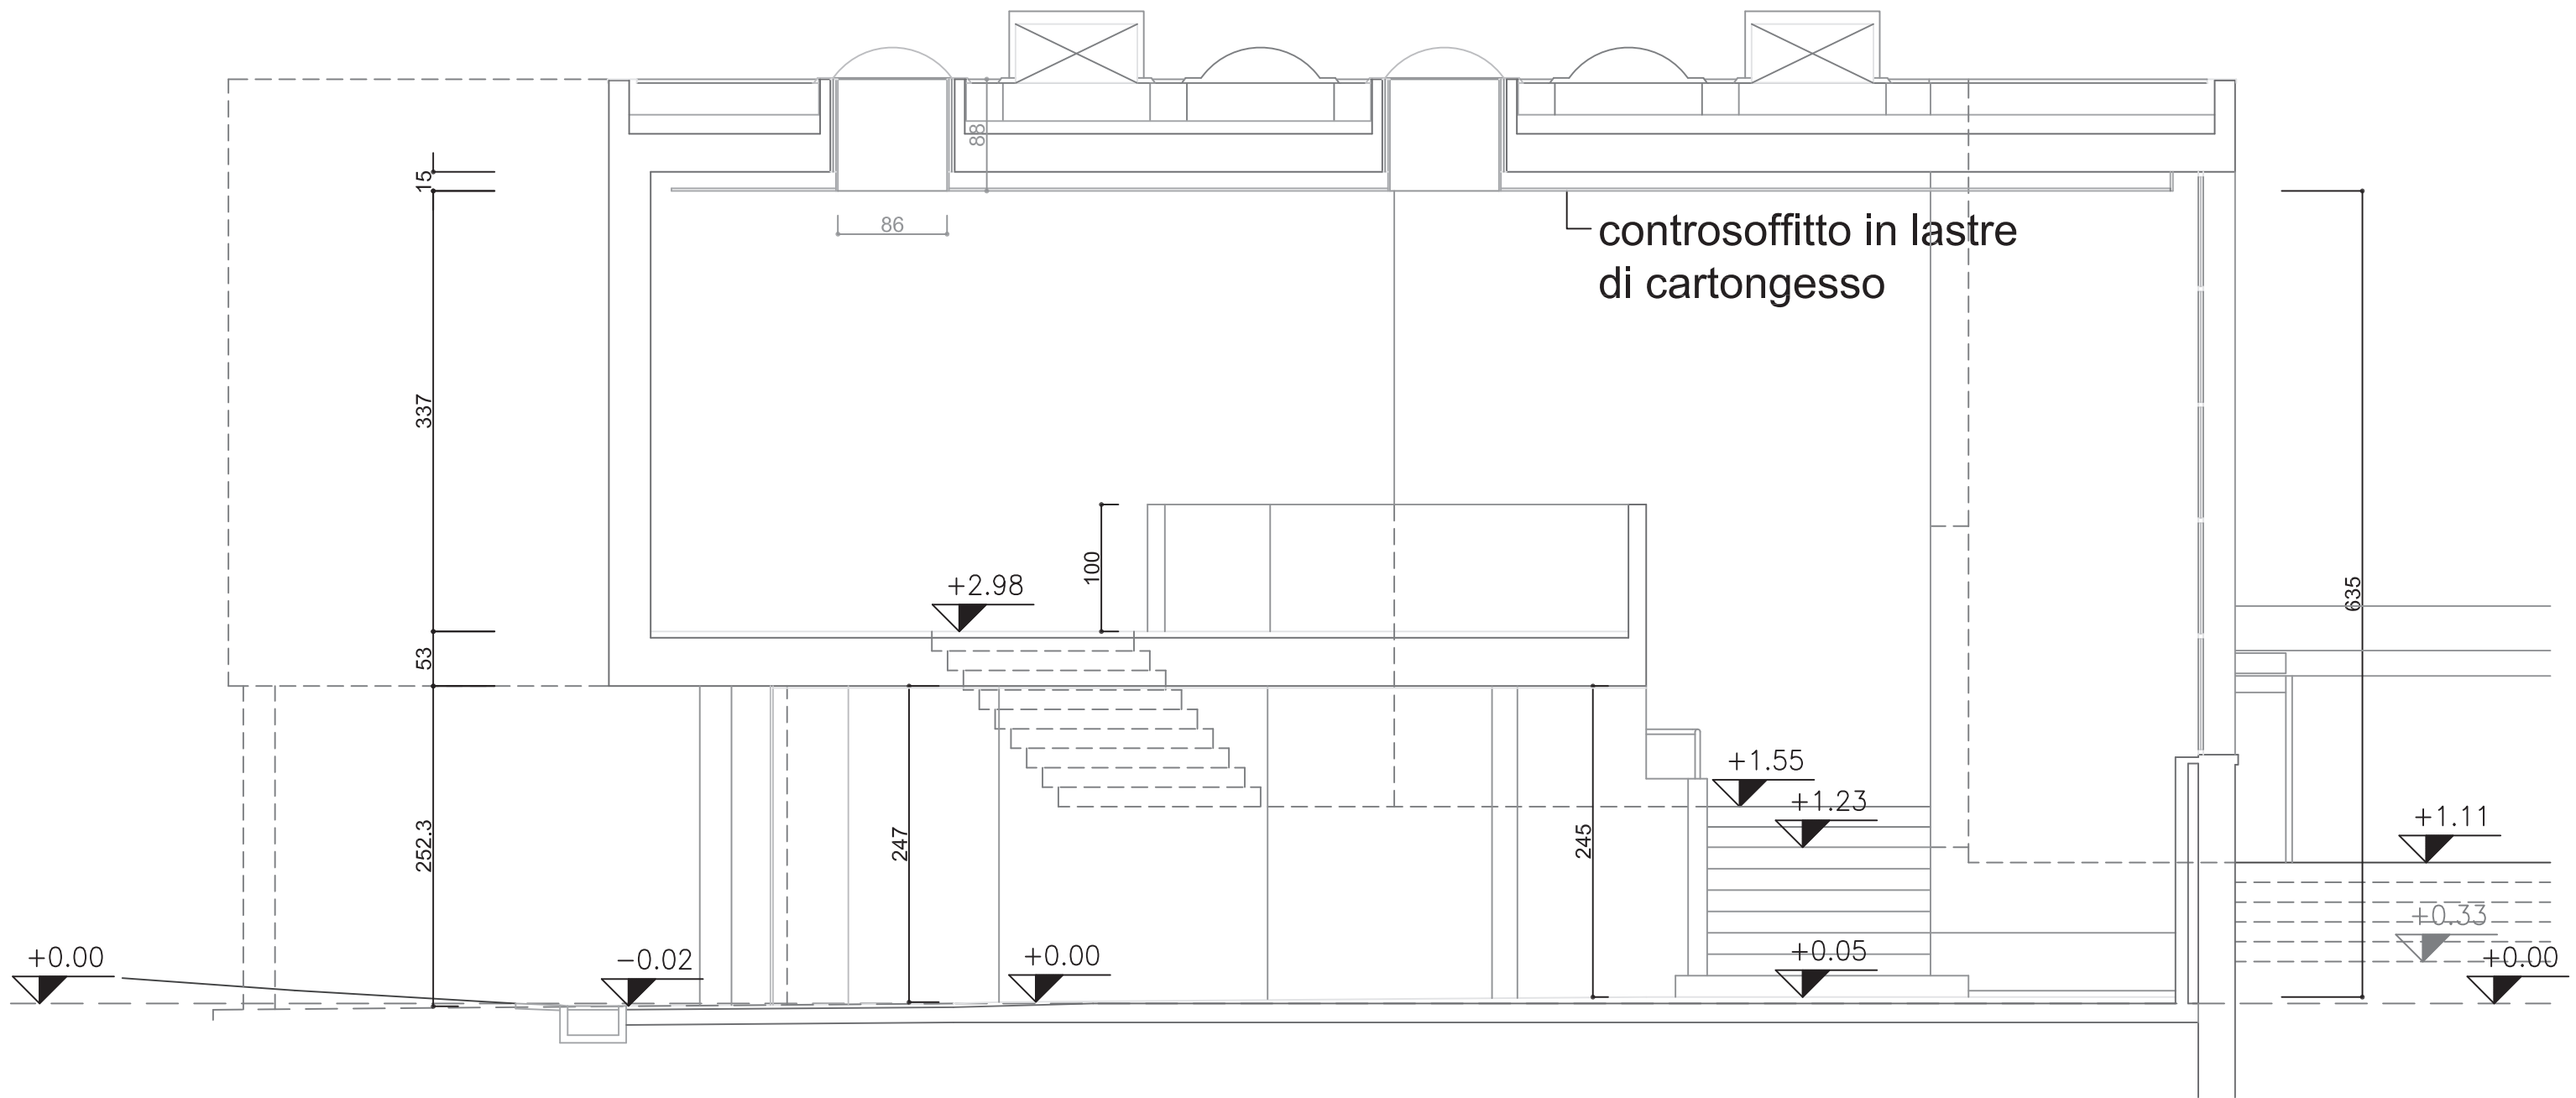

# SEZIONE B-B

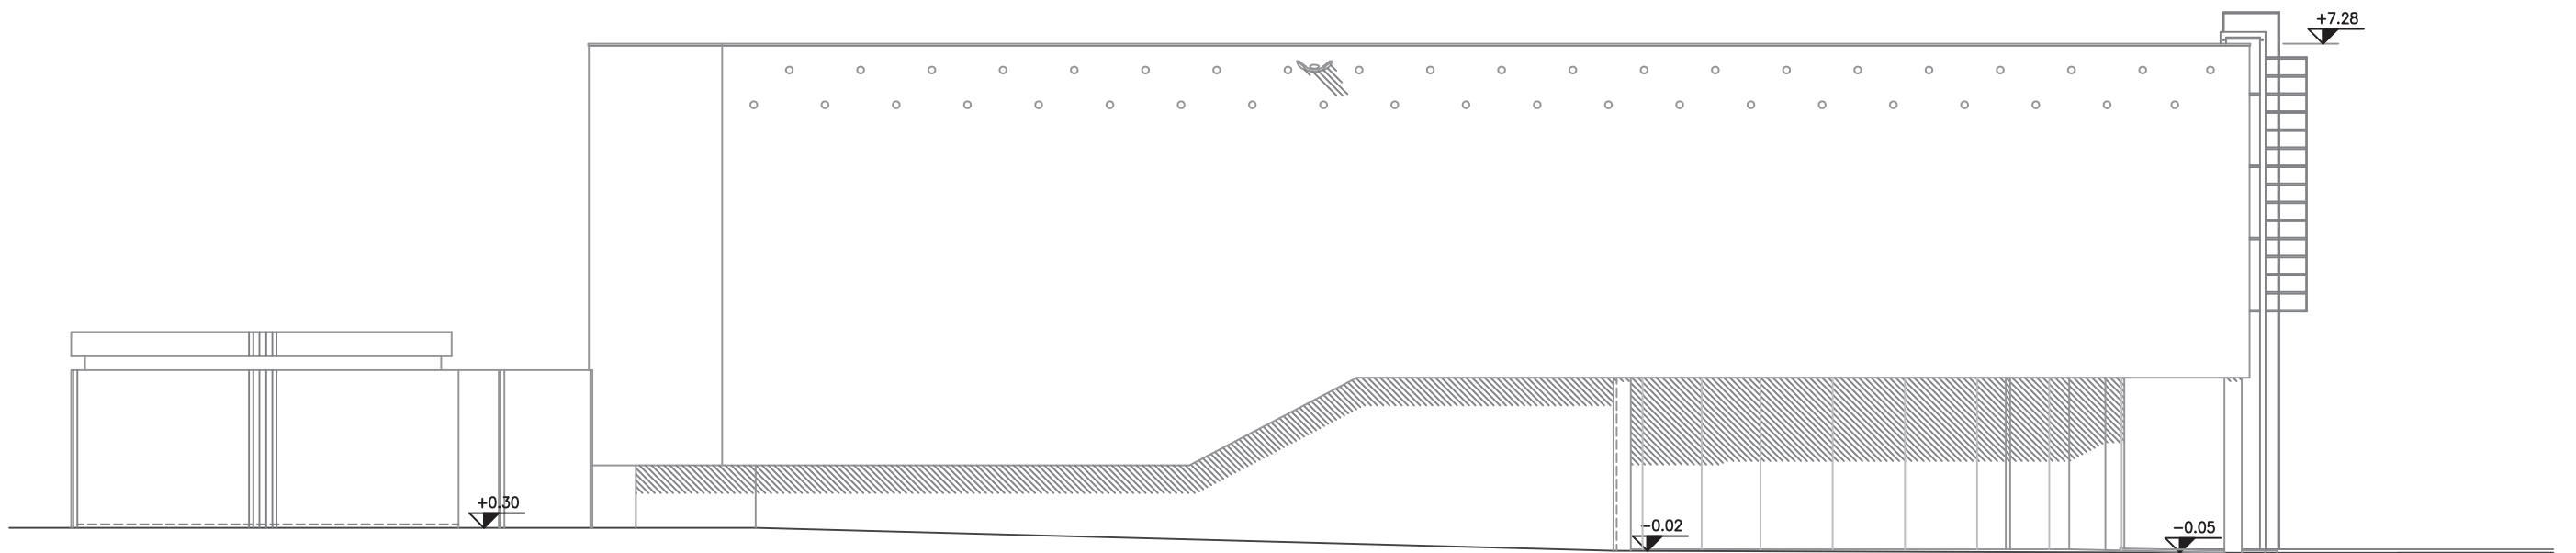


PROSPETTO NORD

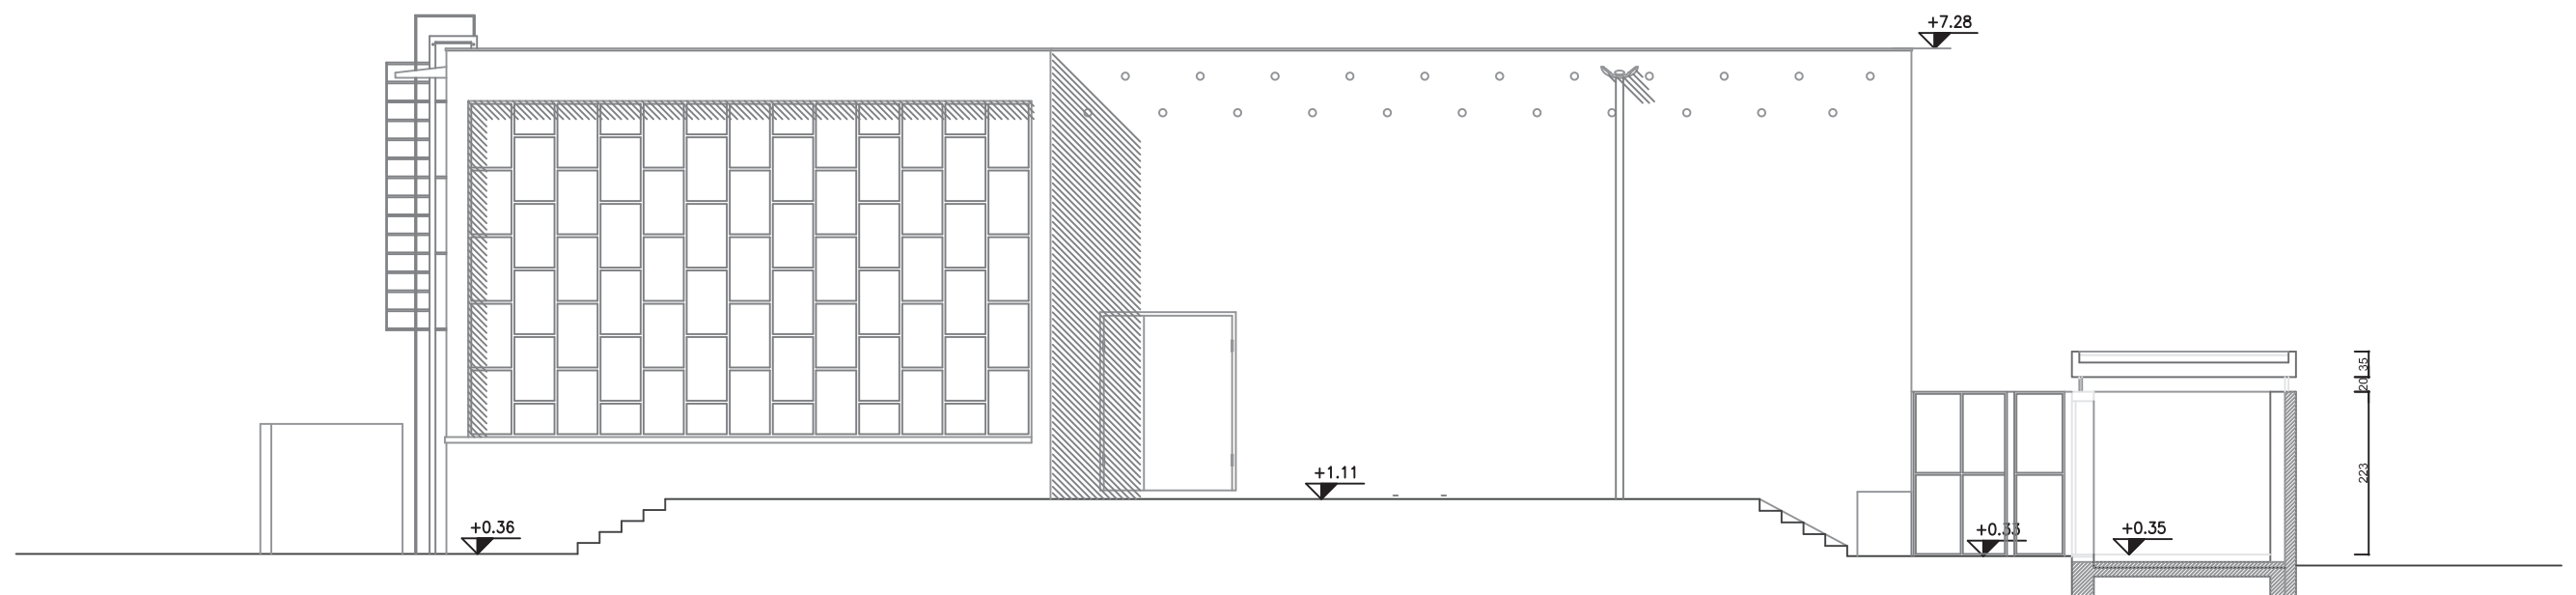


PROSPETTO SUD-EST



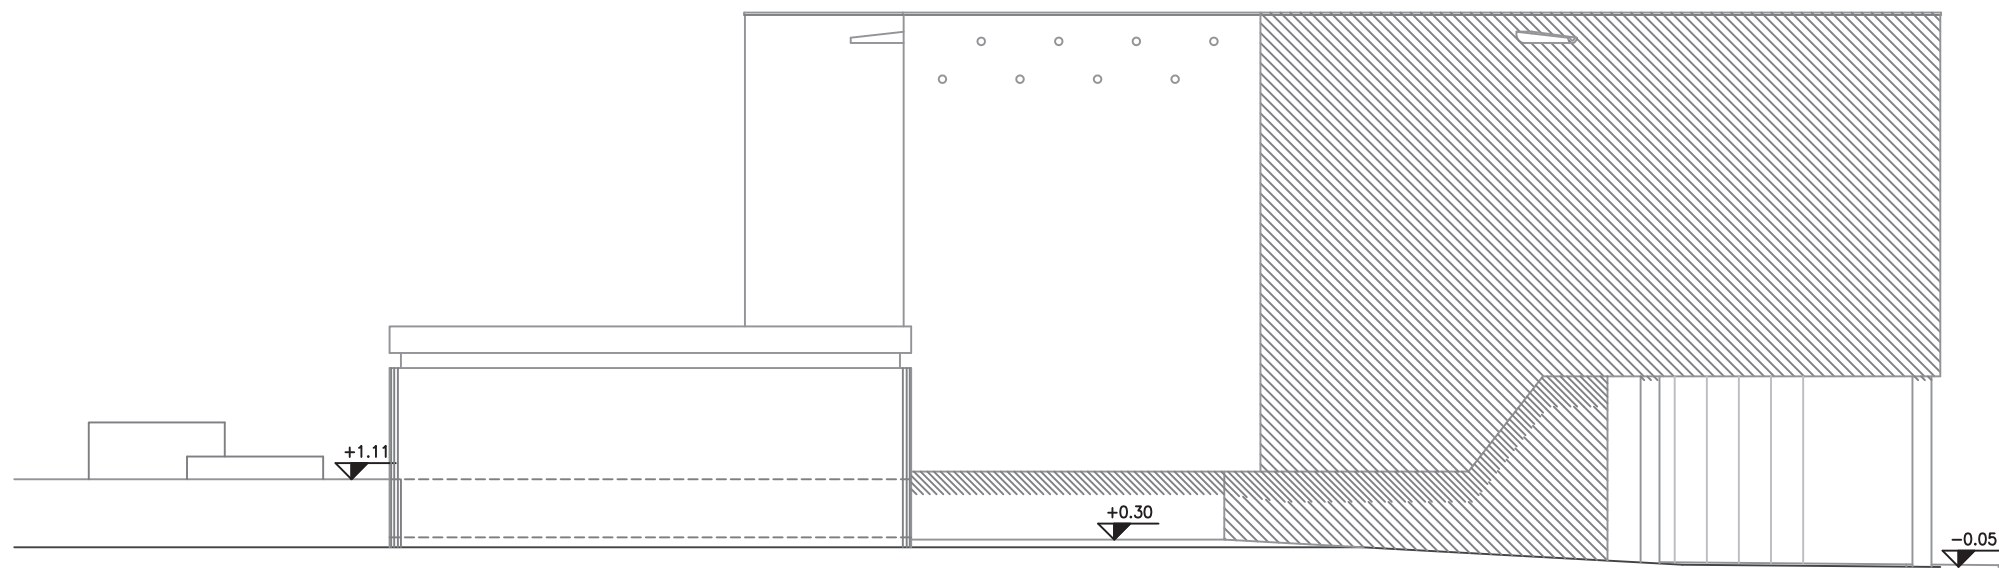

PROSPETTO NORD-EST

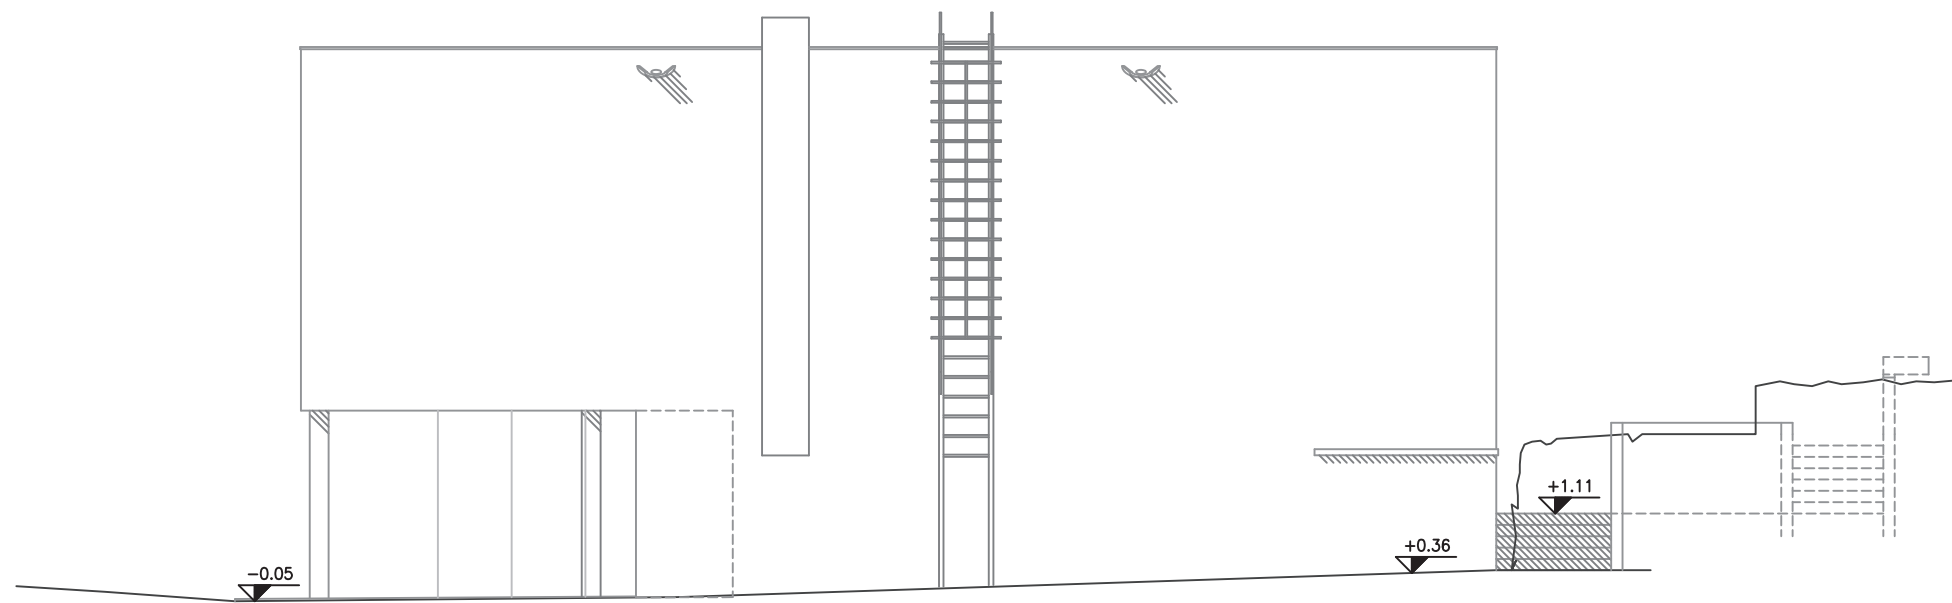

PROSPETTO SUD-OVEST